

ΕΦΗΜΕΡΙΣ ΤΗΣ ΚΥΒΕΡΝΗΣΕΩΣ
ΤΗΣ ΕΛΛΗΝΙΚΗΣ ΔΗΜΟΚΡΑΤΙΑΣ

ΕΝ ΑΘΗΝΑΙΣ ΤΗι 17 ΜΑΙΟΥ 1977 | ΤΕΥΧΟΣ ΤΕΤΑΡΤΟΝ | ΑΡΙΘΜΟΣ ΦΥΛΛΟΥ 156

ΠΕΡΙΕΧΟΜΕΝΑ

ΑΠΑΛΛΟΤΡΙΩΣΕΙΣ

ΑΠΟΦΑΣΕΙΣ

Περὶ ἀναγκαστικῆς ἀπαλλοτριώσεως ἐκτάσεως στὴν περιοχὴ τοῦ Νομοῦ Ἀρκαδίας γιὰ τὶς ἐγκαταστάσεις τῆς IV Μονάδας τοῦ Ἀτμοηλεκτρικοῦ Σταθμοῦ Μεγαλοπόλεως 1

ΑΝΑΚΟΙΝΩΣΕΙΣ

Περὶ εἰδοποιήσεως τῆς γενομένης παρακαταθέσεως ἀποζημιώσεως λόγῳ ἀναγκαστικῆς ἀπαλλοτριώσεως ὑπὲρ τοῦ Σχολικοῦ Ταμείου τοῦ 9ου Δημοτικοῦ Σχολείου Ἀμαρουσίου καὶ δαπάναις τοῦ Ὀργανισμοῦ Σχολικῶν Κτιρίων γηπέδου κειμένου ἐν Ἀμαρουσίῳ Ἀττικῆς 2

Περὶ εἰδοποιήσεως τῆς γενομένης παρακαταθέσεως ἀποζημιώσεως λόγῳ ἀναγκαστικῆς ἀπαλλοτριώσεως ὑπὲρ τοῦ Σχολικοῦ Ταμείου τοῦ 3ου Δημοτικοῦ Σχολείου Ν. Λιοσίων—Ἀττικῆς καὶ δαπάναις τοῦ Ὀργανισμοῦ Σχολικῶν Κτιρίων γηπέδου κειμένου ἐν Ν. Λιοσίοις Ἀττικῆς. 3

Περὶ Εἰδοποιήσεως τῆς γενομένης παρακαταθέσεως ἀποζημιώσεως λόγῳ ἀναγκαστικῆς ἀπαλλοτριώσεως ὑπὲρ τοῦ Σχολικοῦ Ταμείου τοῦ 45ου Δημοτικοῦ Σχολείου Πειραιῶς καὶ δαπάναις τοῦ Ὀργανισμοῦ Σχολικῶν Κτιρίων γηπέδου κειμένου ἐν Παλαιᾷ Κοκκινιᾷ Πειραιῶς 4

Περὶ εἰδοποιήσεως γιὰ τὴν παρακατάθεση ἀποζημιώσεως ἀπὸ ἀναγκαστικὴ ἀπαλλοτρίωση στὴν περιοχὴ Ἁγίου Γεωργίου Βοιωτίας 5

Περὶ εἰδοποιήσεως γιὰ τὴν παρακατάθεση ἀποζημιώσεως ἀπὸ ἀναγκαστικὴ ἀπαλλοτρίωση στὴν περιοχὴ Ἁγίου Γεωργίου Βοιωτίας 6

Περὶ εἰδοποιήσεως γιὰ τὴν παρακατάθεση ἀποζημιώσεως ἀπὸ ἀναγκαστικὴ ἀπαλλοτρίωση στὴ θέση Κολωνάκι Θηβῶν 7

ΠΟΛΕΟΔΟΜΙΑ

ΑΠΟΦΑΣΕΙΣ

Περὶ τροποποιήσεως ρυμοτομικοῦ σχεδίου Θέρμου Ν. Αἰτωλίας καὶ Ἀκαρνανίας 8

Περὶ χαρακτηρισμοῦ ἰδιωτικῆς παρόδου ὡς νομίμως ὑφισταμένης πρὸ τοῦ ἔτους 1923 9

Περὶ τροποποιήσεως ρυμοτομικοῦ σχεδίου πόλεως Τυρνάβου 10

ΑΝΑΚΟΙΝΩΣΕΙΣ

Περὶ εἰδοποιήσεως τῆς γενομένης παρακαταθέσεως ἀποζημιώσεως λόγῳ προσκυρώσεως ρυμοτομηθείσης ἐκτάσεως εἰς περιοχὴν Ἁγίου Δημητρίου (Μπραχαμίου) Ἀττικῆς 11

ΑΠΑΛΛΟΤΡΙΩΣΕΙΣ

ΑΠΟΦΑΣΕΙΣ

Ἀριθ. Β.828/1784 (1)

Περὶ ἀναγκαστικῆς ἀπαλλοτριώσεως ἐκτάσεως στὴν περιοχὴ τοῦ Νόμου Ἀρκαδίας γιὰ τὶς ἐγκαταστάσεις τῆς IV Μονάδας τοῦ Ἀτμοηλεκτρικοῦ Σταθμοῦ Μεγαλοπόλεως.

ΟΙ ΥΠΟΥΡΓΟΙ
ΟΙΚΟΝΟΜΙΚΩΝ
ΚΑΙ ΒΙΟΜΗΧΑΝΙΑΣ ΚΑΙ ΕΝΕΡΓΕΙΑΣ

Ἔχοντας ὑπόψη:

1. Τὶς διατάξεις τοῦ 797/1971 Ν. Δ/τος «περὶ ἀναγκαστικῶν ἀπαλλοτριώσεων» σὲ συνδυασμὸ μὲ τὶς διατάξεις τοῦ 139/1971 Β. Δ/τος «περὶ τῆς ἁρμοδιότητος τῶν Νομαρχῶν πρὸς κήρυξιν ἀναγκαστικῶν ἀπαλλοτριώσεων».

2. Τὶς διατάξεις τοῦ ἄρθρου 4, παρ. 2, τοῦ 1468/1950 Νόμου «περὶ ἱδρύσεως Δημοσίας Ἐπιχειρήσεως Ἠλεκτρισμοῦ» ὅπως τροποποιήθηκε καὶ συμπληρώθηκε μεγενέστερα δυνάμει τοῦ 1672/1951 Α. Νόμου, ποὺ κυρώθηκε μὲ τὸν 2113/1952 Νόμο.

3. Τὶς διατάξεις τοῦ ἄρθρου 9, τοῦ 1566/1950 Α. Νόμου «περὶ κυρώσεως τῆς μετὰ τοῦ οἴκου «EBASCO» συναφθείσης τὴν 20ὴν Ἰουλίου 1950 συμβάσεως κλπ.», ὅπως οἱ διατάξεις αὐτὲς κυρώθηκαν, τροποποιήθηκαν καὶ συμπληρώθηκαν δυνάμει τοῦ 1633/1951 Νόμου.

4. Τὴν 65/3.3.77 ἀπόφαση τοῦ Διοικητικοῦ Συμβουλίου τῆς Δημοσίας Ἐπιχειρήσεως Ἠλεκτρισμοῦ, ποὺ ἔλαβε κατὰ τὴ συνεδρίασή του ἀριθ. 11/3.3.77, ἀποφασίζουμε:

Κηρύσσουμε τὴν ἀναγκαστικὴ ἀπαλλοτρίωση λόγῳ δημοσίας ὠφελείας, καὶ εἰδικότερα γιὰ τὴν ἐγκατάσταση τοῦ Ἀτμοηλεκτρικοῦ Σταθμοῦ Μεγαλοπόλεως, κατασκευὴ ὁδῶν προσπελάσεως, ἐγκατάσταση τῆς αὐλῆς λιγνίτου, ἐγκατάσταση τοῦ ταινιοδρομικοῦ ἐξοπλισμοῦ καὶ γενικὰ γιὰ τὴν κατασκευὴ τῶν λοιπῶν ἀπαραίτητων τεχνικῶν ἔργων, ἐκτάσεως ἐμβαδοῦ 1.151.000 μ², ὅπως ἐμφαίνεται μὲ στοιχεῖα Α, Β, Γ, Δ, Ε, Ζ, Η, Θ, Ι, Κ, Λ, Μ, Ν, Α, στὸ διάγραμμα ὁριζοντιογραφίας τῆς Δημοσίας Ἐπιχειρήσεως Ἠλεκτρισμοῦ ἀριθ. 2—381/16.2.77, θεωρημένο ἀπὸ τὸ Διευθυντὴ τοῦ Ὑπουργείου Βιομηχανίας καὶ Ἐνεργείας Ι. Δερμιτζάκη ἀπὸ 10.3.1977.

Ἡ ἀπαλλοτρίωση κηρύσσεται μὲ τὶς διατάξεις τοῦ ἄρθρου 2 παρ. 2 τοῦ Ν. Δ/τος 797/71 λόγῳ τῆς ἰδιαίτερης σημασίας, ποὺ ἔχει αὐτὴ γιὰ τὴν οἰκονομία τῆς Χώρας.

Ἡ προθεσμία γιὰ τὴ σύνταξη τοῦ κτηματολογικοῦ διαγράμματος καὶ πίνακα ὁρίζεται σὲ ἕνα μήνα ἀπὸ τὴ δημοσίευση τῆς ἀπαλλοτριωτικῆς πράξεως.

Ἡ ἀπαλλοτρίωση κηρύσσεται, ὑπὲρ τῆς Δημόσιας Ἐπιχειρήσεως Ἠλεκτρισμοῦ καὶ μὲ δαπάνη της.

Ἡ ἀπόφαση αὐτὴ νὰ δημοσιευθεῖ στὴν Ἐφημερίδα τῆς Κυβερνήσεως.

Ἐν Ἀθήναις τῇ 11 Μαΐου 1977

ΟΙ ΥΠΟΥΡΓΟΙ

ΟΙΚΟΝΟΜΙΚΩΝ — ΕΥΑΓΓ. ΔΕΒΛΕΤΟΓΛΟΥ

ΒΙΟΜΗΧΑΝΙΑΣ ΚΑΙ ΕΝΕΡΓΕΙΑΣ — ΚΩΝΣΤ. ΚΟΝΟΦΑΓΟΣ

ΑΝΑΚΟΙΝΩΣΕΙΣ

Ἀριθ. Φ.290/6214 (2)

Περὶ εἰδοποιήσεως τῆς γενομένης Παρακαταθέσεως ἀποζημιώσεως λόγῳ ἀναγκαστικῆς ἀπαλλοτριώσεως ὑπὲρ τοῦ Σχολικοῦ Ταμείου τοῦ 9ου Δημοτικοῦ Σχολείου Ἀμαρουσίου καὶ δαπάναις τοῦ Ὀργανισμοῦ Σχολικῶν Κτιρίων γηπέδου κειμένου ἐν Ἀμαρουσίῳ-Ἀττικῆς.

ΟΡΓΑΝΙΣΜΟΣ ΣΧΟΛΙΚΩΝ ΚΤΙΡΙΩΝ

Τὸ ἐν Ἀθήναις ἑδρεῦον ἐπὶ τῆς ὁδοῦ Φαβιέρου 30 Νομικὸν Πρόσωπον Δημοσίου Δικαίου ὑπὸ τὴν ἐπωνυμίαν «Ὀργανισμὸς Σχολικῶν Κτιρίων», εἰδοποιεῖ ὅτι, κηρυχθείσης, ὑπὲρ τοῦ Σχολικοῦ Ταμείου τοῦ 9ου Δημοτικοῦ Σχολείου Ἀμαρουσίου-Ἀττικῆς καὶ δαπάναις αὐτοῦ (Ο.Σ.Κ.), διὰ τῆς δημοσιεύσεως εἰς τὴν Ἐφημερίδα τῆς Κυβερνήσεως (Φ.Ε.Κ. τ. Δ' 237/74) τῆς ὑπ' ἀριθ. Π. 6540/5180/25-9-74 κοινῆς ἀποφάσεως τῶν Ὑπουργῶν Οἰκονομικῶν καὶ Ἐθνικῆς Παιδείας καὶ Θρησκευμάτων, τῆς ἀπαλλοτριώσεως ἐκτάσεως κειμένης ἐν Ἀμαρουσίῳ-Ἀττικῆς κατέθεσεν εἰς τὸ ἐν Ἀθήναις ἑδρεῦον Ταμεῖον Παρακαταθηκῶν καὶ Δανείων τὴν δυνάμει τῶν ὑπ' ἀριθ. 677/75 καὶ 4131/76 ἀποφάσεων τοῦ Μονομελοῦς Πρωτοδικείου Ἀθηνῶν καὶ Ἐφετείου Ἀθηνῶν καθορισθεῖσαν ὑπὲρ τῶν φερομένων ὡς δικαιούχων ἀποζημίωσιν τῆς κατὰ τὰ ἄνω ἀπαλλοτριωθείσης ἐκτάσεως ἐκδοθέντος τοῦ ὑπ' ἀριθ. 453329/23-4-77 γραμματίου ποσοῦ δραχμῶν 7.762.440 συστάσεως Παρακαταθήκης τοῦ ἐν λόγῳ Ταμείου.

Ἐν Ἀθήναις τῇ 29 Ἀπριλίου 1977

Ὁ Ἀναπληρωτὴς Γενικὸς Διευθυντὴς
ΓΕΩΡΓΙΟΣ ΠΟΥΡΝΑΡΑΣ

Ἀριθ. Φ.290/6212 (3)

Περὶ εἰδοποιήσεως τῆς γενομένης παρακαταθέσεως ἀποζημιώσεως λόγῳ ἀναγκαστικῆς ἀπαλλοτριώσεως ὑπὲρ τοῦ Σχολικοῦ Ταμείου τοῦ 3ου Δημοτικοῦ Σχολείου Ν. Λιοσίων-Ἀττικῆς καὶ δαπάναις τοῦ Ὀργανισμοῦ Σχολικῶν Κτιρίων γηπέδου κειμένου ἐν Ν. Λιοσίοις-Ἀττικῆς.

ΟΡΓΑΝΙΣΜΟΣ ΣΧΟΛΙΚΩΝ ΚΤΙΡΙΩΝ

Τὸ ἐν Ἀθήναις καὶ ἐπὶ τῆς ὁδοῦ Φαβιέρου 30 ἑδρεῦον Νομικὸν Πρόσωπον Δημοσίου Δικαίου ὑπὸ τὴν ἐπωνυμίαν «Ὀργανισμὸς Σχολικῶν Κτιρίων», εἰδοποιεῖ ὅτι, κηρυχθείσης, ὑπὲρ τοῦ Σχολικοῦ Ταμείου τοῦ 3ου Δημοτικοῦ Σχολείου Νέων Λιοσίων Ἀττικῆς καὶ δαπάναις αὐτοῦ (Ο.Σ.Κ.), διὰ τῆς δημοσιεύσεως εἰς τὴν Ἐφημερίδα τῆς Κυβερνήσεως (Φ.Ε.Κ. τ. Δ' 83/1974) τῆς ὑπ' ἀριθ. Π. 14447/11353/18-3-74 κοινῆς ἀποφάσεως τῶν Ὑπουργῶν Οἰκονομικῶν καὶ Ἐθνικῆς Παιδείας καὶ Θρησκευμάτων τῆς ἀπαλλοτριώσεως ἐκτάσεως κειμένης ἐν τῇ περιοχῇ Ἁγίου Φανουρίου Ν. Λιοσίων-Ἀττικῆς καὶ μεταξὺ τῶν ὁδῶν Γρηγορίου Ε', Ἀρκαδίας καὶ Ἀνωνύμου κατέθεσεν εἰς τὸ ἐν Ἀθήναις ἑδρεῦον Ταμεῖον Παρακαταθηκῶν καὶ Δανείων τὴν δυνάμει τῆς ὑπ' ἀριθ. 475/76 ἀποφάσεως τοῦ Μονομελοῦς Πρωτοδικείου Ἀθηνῶν καθορισθεῖσαν ὑπὲρ τῶν φερομένων ὡς δικαιούχων ἀποζημίωσιν ἐκδοθέντος τοῦ ὑπ' ἀριθ. 451372/4-4-77 γραμματίου ποσοῦ δραχμῶν 7.216.000 συστάσεως Παρακαταθήκης τοῦ ἐν λόγῳ Ταμείου.

Ἐν Ἀθήναις τῇ 20 Ἀπριλίου 1977

Ὁ Ἀναπληρωτὴς Γενικὸς Διευθυντὴς
ΓΕΩΡΓΙΟΣ ΠΟΥΡΝΑΡΑΣ

Ἀριθ. Φ.290/6213 (4)

Περὶ εἰδοποιήσεως τῆς γενομένης παρακαταθέσεως ἀποζημιώσεως λόγῳ ἀναγκαστικῆς ἀπαλλοτριώσεως ὑπὲρ τοῦ Σχολικοῦ Ταμείου τοῦ 45ου Δημοτικοῦ Σχολείου Πειραιῶς καὶ δαπάναις τοῦ Ὀργανισμοῦ Σχολικῶν Κτιρίων γηπέδου κειμένου ἐν Παλαιᾷ Κοκκινιᾷ-Πειραιῶς.

ΟΡΓΑΝΙΣΜΟΣ ΣΧΟΛΙΚΩΝ ΚΤΙΡΙΩΝ

Τὸ ἐν Ἀθήναις καὶ ἐπὶ τῆς ὁδοῦ Φαβιέρου 30 ἑδρεῦον Νομικὸν Πρόσωπον Δημοσίου Δικαίου ὑπὸ τὴν ἐπωνυμίαν «Ὀργανισμὸς Σχολικῶν Κτιρίων», εἰδοποιεῖ ὅτι, κηρυχθείσης, ὑπὲρ τοῦ Σχολικοῦ Ταμείου τοῦ 45ου Δημοτικοῦ Σχολείου Πειραιῶς καὶ δαπάναις αὐτοῦ (Ο.Σ.Κ.), διὰ τῆς δημοσιεύσεως εἰς τὴν Ἐφημερίδα τῆς Κυβερνήσεως (Φ.Ε.Κ. τ. Δ' 30/1975) τῆς ὑπ' ἀριθ. Π. 12790/10031/5-2-1975 κοινῆς ἀποφάσεως τῶν Ὑπουργῶν Οἰκονομικῶν καὶ Ἐθνικῆς Παιδείας καὶ Θρησκευμάτων, τῆς ἀπαλλοτριωθείσης ἐκτάσεως κειμένης ἐν Παλαιᾷ Κοκκινιᾷ-Πειραιῶς καὶ μεταξὺ τῶν ὁδῶν Θηβῶν, Καραϊσκάκη, Β. Ἠπείρου καὶ Κρέσνας κατέθεσεν εἰς τὸ ἐν Ἀθήναις ἑδρεῦον Ταμεῖον Παρακαταθηκῶν καὶ Δανείων τὴν δυνάμει τῆς ὑπ' ἀριθ. 51/1976 ἀποφάσεως τοῦ Μονομελοῦς Πρωτοδικείου Πειραιῶς καθορισθεῖσαν ὑπὲρ τῶν φερομένων ὡς δικαιούχων ἀποζημίωσιν ἐκδοθέντος τοῦ ὑπ' ἀριθ. 451371/4-4-1977 Γραμματίου ποσοῦ δραχμῶν 1.860.846 συστάσεως Παρακαταθήκης τοῦ ἐν λόγῳ Ταμείου.

Ἐν Ἀθήναις τῇ 20 Ἀπριλίου 1977

Ὁ Ἀναπληρωτὴς Γενικὸς Διευθυντὴς
ΓΕΩΡΓΙΟΣ ΠΟΥΡΝΑΡΑΣ

Ἀριθ. Φ.1088/21873 (5)

Περὶ εἰδοποιήσεως γιὰ τὴν παρακατάθεση ἀποζημιώσεως ἀπὸ ἀναγκαστικὴ ἀπαλλοτρίωση, στὴν περιοχὴ Ἁγίου Γεωργίου Βοιωτίας.

Ο ΥΠΟΥΡΓΟΣ ΠΟΛΙΤΙΣΜΟΥ ΚΑΙ ΕΠΙΣΤΗΜΩΝ

1. Σύμφωνα μὲ τὶς διατάξεις τῶν ἄρθρων 7 καὶ 8 τοῦ Ν.Δ. 797/1971 «περὶ ἀναγκαστικῶν ἀπαλλοτριώσεων», πληροφοροῦμε ὅσους:

α) Ἔχουν δικαιώματα κυριότητας ἢ ἄλλα ἐμπράγματα δικαιώματα στὸ ἀκίνητο ποὺ ἀπαλλοτριώθηκε δυνάμει τῆς 105511/30-5-1975 ἀποφάσεως τοῦ Νομάρχη Βοιωτίας (ΦΕΚ 135/16-6-1975 τ. Δ') γιὰ ἀρχαιολογικοὺς σκοποὺς στὴν περιοχὴ Ἁγίου Γεωργίου Βοιωτίας.

β) Ἔχουν ἐγγράψει ὑποθήκη ἢ ἔχουν ἐπιβάλλει κατάσχεση ἢ μὲ ὁποιοδήποτε τρόπο διεκδικοῦν τὸ ἀκίνητο ποὺ ἀπαλλοτριώθηκε, ὅτι ἡ ἀποζημίωση ποὺ καθόρισε τὸ Μονομελὲς Πρωτοδικεῖο Λεβαδείας μὲ τὴν ἀπόφασή του ἀριθμὸς 149/1975 γιὰ τὸ ἀκίνητο καὶ γιὰ τὰ ὑπερκείμενα αὐτοῦ ὅπως αὐτὰ φαίνονται στὸ κτηματολογικὸ διάγραμμα ποὺ συνοδεύει τὴν ἀπόφαση ἀπαλλοτριώσεως καὶ στὸ σχετικὸ κτηματολογικὸ πίνακα ἔχει κατατεθεῖ στὸ Ταμεῖο Παρακαταθηκῶν καὶ Δανείων (κεντρικὴ Ὑπηρεσία) καὶ ἔχει ἐκδοθεῖ γραμμάτιο συστάσεως παρακαταθήκης ἀριθμὸς 453904/30-4-1977 γιὰ τριάντα ἑπτὰ χιλιάδες τριάντα δύο (37.032) δραχμές.

2. Ἡ ἀποζημίωση αὐτὴ εἶναι ἀποδοτέα στοὺς δικαιούχους ποὺ θὰ ἀναγνωρισθοῦν σύμφωνα μὲ τὸ Νόμο.

Ἡ ἀνακοίνωση αὐτὴ νὰ δημοσιευθεῖ στὴν Ἐφημερίδα τῆς Κυβερνήσεως.

Ἀθῆναι, 4 Μαΐου 1977

Ἐντολῇ Ὑπουργοῦ
κ.ἀ.α. Ὁ Δ/ντὴς Ἀρχαιοτήτων
Γ. ΠΑΠΑΘΑΝΑΣΟΠΟΥΛΟΣ

Ἀριθ. Φ.1089/21892 (6)

Περὶ εἰδοποιήσεως γιὰ τὴν παρακατάθεση ἀποζημιώσεως ἀπὸ ἀναγκαστικὴ ἀπαλλοτρίωση, στὴν περιοχὴ Ἁγίου Γεωργίου Βοιωτίας.

Ο ΥΠΟΥΡΓΟΣ ΠΟΛΙΤΙΣΜΟΥ ΚΑΙ ΕΠΙΣΤΗΜΩΝ

1. Σύμφωνα μὲ τὶς διατάξεις τῶν ἄρθρων 7 καὶ 8 τοῦ Ν.Δ. 797/1971 «περὶ ἀναγκαστικῶν ἀπαλλοτριώσεων», πληροφοροῦμε ὅσους :

α) Ἔχουν δικαιώματα κυριότητας ἢ ἄλλα ἐμπράγματα δικαιώματα στὸ ἀκίνητο ποὺ ἀπαλλοτριώθηκε δυνάμει τῆς 105565/30-5-1975 ἀποφάσεως τοῦ Νομάρχη Βοιωτίας (ΦΕΚ 133/12-6-1975 τ. Δ΄), γιὰ ἀρχαιολογικοὺς σκοποὺς στὴν περιοχὴ Ἁγίου Γεωργίου Βοιωτίας.

β) Ἔχουν ἐγγράψει ὑποθήκη ἢ ἐπιβάλει κατάσχεση ἢ μὲ ὁποιοδήποτε τρόπο διεκδικοῦν τὸ ἀκίνητο ποὺ ἀπαλλοτριώθηκε, ὅτι ἡ ἀποζημίωση ποὺ καθόρισε τὸ Μονομελὲς Πρωτοδικεῖο Λεβαδείας μὲ τὴν ἀπόφασί του ἀριθμὸς 150/1975 γιὰ τὰ ἀκίνητα καὶ γιὰ τὰ ὑπερκείμενα αὐτοῦ ὅπως αὐτὰ φαίνονται στὸ κτηματολογικὸ διάγραμμα ποὺ συνοδεύει τὴν ἀπόφαση ἀπαλλοτριώσεως καὶ στὸ σχετικὸ κτηματολογικὸ πίνακα ἔχει κατατεθεῖ στὸ Ταμεῖο Παρακαταθηκῶν καὶ Δανείων (κεντρικὴ Ὑπηρεσία) καὶ ἔχει ἐκδοθεῖ γραμμάτιο συστάσεως παρακαταθήκης ἀριθμὸς 453903/30-4-1977 γιὰ ἑξήντα ἕξι χιλιάδες πεντακόσιες δύο (66.502) δραχμές.

2. Ἡ ἀποζημίωση αὐτὴ εἶναι ἀποδοτέα στοὺς δικαιούχους ποὺ θὰ ἀναγνωρισθοῦν σύμφωνα μὲ τὸ Νόμο.

Ἡ ἀνακοίνωση αὐτὴ νὰ δημοσιευθεῖ στὴν Ἐφημερίδα τῆς Κυβερνήσεως.

Ἀθῆναι, 4 Μαΐου 1977

Ἐντολῇ Ὑπουργοῦ
Ὁ Δ/ντὴς Ἀρχαιοτήτων
κ.ἀ.α.
Γ. ΠΑΠΑΘΑΝΑΣΟΠΟΥΛΟΣ

Ἀριθ. Φ.1050/21891 (7)

Περὶ εἰδοποιήσεως γιὰ τὴν παρακατάθεση ἀποζημιώσεως ἀπὸ ἀναγκαστικὴ ἀπαλλοτρίωση στὴ θέση Κολωνάκι Θηβῶν.

Ο ΥΠΟΥΡΓΟΣ ΠΟΛΙΤΙΣΜΟΥ ΚΑΙ ΕΠΙΣΤΗΜΩΝ

1. Σύμφωνα μὲ τὶς διατάξεις τῶν ἄρθρων 7 καὶ 8 τοῦ Ν.Δ. 797/1971 «περὶ ἀναγκαστικῶν ἀπαλλοτριώσεων, πληροφοροῦμε ὅσους :

α) Ἔχουν δικαιώματα κυριότητας ἢ ἄλλα ἐμπράγματα δικαιώματα στὸ ἀκίνητο ποὺ ἀπαλλοτριώθηκε δυνάμει τῆς Π. 5060/4073/3-7-1974 κοινῆς Ὑπουργικῆς ἀποφάσεως τῶν Ὑπουργῶν Οἰκονομικῶν καὶ Πολιτισμοῦ καὶ Ἐπιστημῶν (ΦΕΚ 197/23-7-1974 τ. Δ΄) γιὰ ἀρχαιολογικοὺς σκοπούς, στὴ θέση Κολωνάκι Θηβῶν.

β) Ἔχουν ἐγγράψει ὑποθήκη ἢ ἔχουν ἐπιβάλει κατάσχεση ἢ μὲ ὁποιοδήποτε τρόπο διεκδικοῦν τὸ ἀκίνητο ποὺ ἀπαλλοτριώθηκε, ὅτι ἡ ἀποζημίωση ποὺ καθόρισε τὸ Ἐφετεῖο Ἀθηνῶν μὲ τὴν ἀπόφασή του ἀριθμὸς 4642/76 γιὰ τὸ ἀκίνητο καὶ γιὰ τὰ ὑπερκείμενα αὐτοῦ ὅπως αὐτὰ φαίνονται στὸ κτηματολογικὸ διάγραμμα ποὺ συνοδεύει τὴν ἀπόφαση ἀπαλλοτριώσεως καὶ στὸ σχετικὸ κτηματολογικὸ πίνακα ἔχει κατατεθεῖ στὸ Ταμεῖο Παρακαταθηκῶν καὶ Δανείων (κεντρικὴ Ὑπηρεσία) καὶ ἔχει ἐκδοθεῖ γραμμάτιο συστάσεως παρακαταθήκης ἀριθμὸς 453902/30-4-1977 γιὰ ἕνα ἑκατομμύριο ἑπτακόσιες σαράντα χιλιάδες διακόσιες ὀγδόντα ἕξι δραχμές. (1.740.286).

2. Ἡ ἀποζημίωση αὐτὴ εἶναι ἀποδοτέα στοὺς δικαιούχους ποὺ θὰ ἀναγνωρισθοῦν σύμφωνα μὲ τὸ Νόμο.

Ἡ ἀνακοίνωση αὐτὴ νὰ δημοσιευθεῖ στὴν Ἐφημερίδα τῆς Κυβερνήσεως.

Ἀθῆναι, 4 Μαΐου 1977

Μὲ Ἐντολῇ τοῦ Ὑπουργοῦ
Ὁ Δ/ντὴς Ἀρχαιοτήτων
ἀ.α.
Γ. ΠΑΠΑΘΑΝΑΣΟΠΟΥΛΟΣ

ΠΟΛΕΟΔΟΜΙΑ

ΑΠΟΦΑΣΕΙΣ

Ἀριθ. Τ.Υ.143974 (8)

Περὶ τροποποιήσεως ρυμοτομικοῦ σχεδίου Θέρμου, Ν. Αἰτωλίας καὶ Ἀκαρνανίας.

Ο ΝΟΜΑΡΧΗΣ ΑΙΤΩΛΙΑΣ ΚΑΙ ΑΚΑΡΝΑΝΙΑΣ

Ἔχοντας ὑπόψη :

1) Τὶς διατάξεις τοῦ Ν. 3200/55, περὶ Διοικητικῆς ἀποκεντρώσεως, 2) τὶς διατάξεις τοῦ ἀπὸ 20-6-55 Β. Δ/τος «περὶ ἐξαιρέσεως ἀπὸ τῆς κατὰ τὴν παρ. 1 τοῦ ἄρθρου 1 τοῦ Ν. 3200/55 ἁρμοδιότητος τοῦ Ὑπουργείου Δημοσίων Ἔργων», 3) τὶς διατάξεις τοῦ 863/70 Β. Δ/τος «περὶ διαρθρώσεως τοῦ Ὑπουργείου Συγκοινωνιῶν καὶ Δημ. Ἔργων καθὼς τοῦτο τροποποιήθηκε μὲ τὸ 572/67 Β.Δ/μα, 4) τὶς διατάξεις τοῦ 532/70 Ν. Δ/τος περὶ διοικητικῆς ἀποκεντρώσεως, 5) τὶς διατάξεις τοῦ 712/70 Β. Δ/τος καθὼς τροποποιήθηκε καὶ συμπληρώθηκε μὲ τὰ 677/71 καὶ 198/72 Β.Δ/ματα, 6) τὴ Α7/16/11/7-10-70 κοινὴ ἀπόφαση τῶν Ὑπουργῶν περὶ ὀργανώσεως τῶν Περιφ/κῶν Ὑπηρεσιῶν τοῦ ΥΠ ΔΕ, 7) τὴ Α9/1–8/3/9-8-71 κοινὴ ἐγκύκλιο τῶν Πρωθυπουργοῦ, Ἀντιπροέδρου καὶ Ὑπουργοῦ τῶν Ἐσωτερικῶν περὶ ὀργανώσεως τῶν Νομαρχιῶν, 8) τὶς διατάξεις : α) τοῦ Α.Ν. 314/1968 «περὶ παροχῆς εἰς τὸν Ὑπουργὸν Βορείου Ἑλλάδος καὶ τοὺς Νομάρχας ἁρμοδιότητος ἐπὶ θεμάτων ἐγκρίσεως, ἐπεκτάσεως ἢ τροποποιήσεως σχεδίων πόλεων κ.λπ.», β) τοῦ Ν.Δ. 1018/71 (ΦΕΚ 220 τεῦχος Α/21-10-1971), γ) τοῦ Ν.Δ. 8/1973 «περὶ ΓΟΚ» καὶ 9) τὴ σύμφωνη γνωμοδότηση τοῦ περιφ. Συμβουλίου Δημ. Ἔργων «τμήματος Ν. Αἰτωλ/νίας» ποὺ διατυπώθηκε στὸ 2/1977 (θέμα 15ον) πρακτικὸ αὐτοῦ.

Ἐπειδὴ ἡ τροποποίηση τοῦ ρυμοτομικοῦ σχεδίου Θέρμου, ποὺ πρότεινε ἡ Κοινότητα, συνίσταται στὴν τροποποίηση τῆς οἰκοδομικῆς γραμμῆς ἑνὸς δρόμου πλάτους 10 μ., σύμφωνα μὲ τὸ ἐγκεκριμένο ρυμοτομικὸ σχέδιο, ὁ ὁποῖος δὲν εἶναι βασικός, σήμερα δὲν ἔχει διανοιχθεῖ καὶ διαμορφωθεῖ σὲ πλάτος 6 μ. κατὰ δὲ τὸ ἄλλο τμῆμα του, κατὰ τὸ πλάτος εἶναι χείμαρρος διευθετήσεως κατὰ τὴ διεύθυνση ποὺ προτείνεται ἡ τροποποίηση, δηλαδὴ ἡ νέα (προτεινόμενη) οἰκοδομικὴ γραμμὴ ἀκολουθεῖ τὴ μία (διαμορφούμενη) κοίτη τοῦ χειμάρρου. Ἐπειδὴ ἡ τροποποίηση αὐτὴ δὲν ἐπιβάλλεται βέβαια ἀπὸ κάποια κοινὴ ἀνάγκη ἢ ὠφέλεια, ἀλλὰ ὅπως ἔχει διαμορφωθεῖ σήμερα ἡ κατάσταση δὲν ἀποβαίνει καὶ σὲ βάρος τῆς πόλεως, ἀποφασίζουμε :

Ἐγκρίνουμε τὴν τροποποίηση τοῦ ρυμοτομικοῦ σχεδίου Θέρμου, ποὺ πρότεινε ἡ Κοινότητα, ὅπως αὐτὴ φαίνεται στὸ ἀπὸ 10-9-1972 τοπογραφικὸ διάγραμμα τοῦ Πολ. Μηχανικοῦ Εὐαγγ. Κολτσίδα καὶ περιγράψαμε πιὸ πάνω, γιὰ τοὺς στὸ σκεπτικὸ τῆς ἀποφάσεως αὐτῆς ἀναφερομένου λόγους.

Μεσολόγγιον, 12 Μαρτίου 1977

Ὁ Νομάρχης
Θ. ΧΑΜΠΙΠΗΣ

ΟΙΚΟΠΕΔΟΥ

ΘΕΡΜΟΝ ΤΡΙΧΩΝΙΔΟΣ

ΚΛ. 1:50

ΤΡΟΠΟΠΟΙΗΣΙΣ ΡΥΜΟΤΟΜΙΚΟΥ

ΣΧΕΔΙΟΥ ΘΕΡΜΟΥ

ΥΠΟΜΝΗΜΑ

1. Ἐμβαδὸν οἰκοπέδου (ΑΒΓΔΕΖΗΘΙΚΛΜΑ):

(Ἰδιοκτ. κ. Μιχαὴλ Παρασίνα)

1/2 × 7,30 × 18,20	=	68,20 m²
1/2 × 2,40 × 18,20	=	21,80
1/2 × 2,70 × 18,20	=	24,60
1/2 × 9,20 × 24,20	=	111,15
1/2 × (2,65+5,20) × 12,60	=	49,15
1/2 × 2,80 × 20,60	=	26,20
1/2 × (2,10+3,30) × 5,00	=	14,20
		515,10 m²

2. Ρυμοτομούμενον τμῆμα (ΑΒΚΛΜΑ):

1/2 × 1,30 × 20,80	=	26,00 m²
1/2 × (2,20+5,50) × 5,00	=	14,20
		40,20 m²

3. Μὴ ρυμοτομούμενον τμῆμα (ΒΓΔΕΖΗΘΙΚΒ):

515,10 − 40,20 = 474,90 m²

4. Ἐμβ. οἰκοπ. ΓΔΕΖΗΠΟΞΙΓ κ. Σ. Μαραμα

1/2 × (3,30+7,70) × 10,60	=	58,70 m²
1/2 × 6,22 × 1,40	=	4,50
1/2 × 1,30 × 4,20	=	2,25
1/2 × 1,70 × 4,80	=	40,80
1/2 × 21,00 × 11,20	=	117,50
1/2 × 15,60 × 5,00	=	39,60
		263,40 m²

ΤΕΧΝΙΚΩΝ ΥΠΗΡΕΣΙΩΝ

ΑΙΤΩΛΙΑΣ

1135/1/12-3-1974

Τροποποιήσεως Ρυμοτομίας

Δήμου

ΠΡΟΣ ΚΕΝΤΡΙΚΗΝ ΠΛΑΤΕΙΑΝ

ΠΛΑΤΕΥΣ

ΟΙΚΟΠΕΔΟΝ

ΟΙΚΟΠΕΔΟΝ ΤΡΑΠΕΖΗΣ

ΑΠΟΣΠΑΣΜΑ ΕΚ ΤΟΥ ΣΧΕΔΙΟΥ ΡΥΜΟΤΟΜΙΑΣ ΘΕΡΜΟΥ

Τὰ

τοῦ

'Αριθ. Φ.5079/113 (9)

Περὶ χαρακτηρισμοῦ ἰδιωτικῆς παρόδου ἐν 'Αθήναις ὡς νομίμως ὑφισταμένης, πρὸ τοῦ ἔτους 1923.

Ο ΝΟΜΑΡΧΗΣ ΑΤΤΙΚΗΣ
ΔΙΑΜΕΡΙΣΜΑ ΑΘΗΝΩΝ

Ἔχοντες ὑπ' ὄψει:

1. Τὰς διατάξεις τῆς παρ. 4 τοῦ ἄρθρου 20 τοῦ ἀπὸ 17-7-1923 Ν.Δ. «περὶ Σχεδίων Πόλεων κ.λ.π.».

2. Τὰς διατάξεις τοῦ Ν. 3200 «περὶ διοικητικῆς ἀποκεντρώσεως» ὡς οὗτος συνεπληρώθη καὶ ἐτροποποιήθη μεταγενεστέρως.

3. Τὰς διατάξεις τῆς παρ. 4 τοῦ ἄρθρου 5 τοῦ Ν.Δ. 1147/72 «περὶ διοικήσεως τῆς μείζονος Πρωτευούσης».

4. Τὰς διατάξεις τοῦ ἄρθρου 3 τοῦ ὑπ' ἀριθ. 805/72 Β.Δ. «περὶ καθορισμοῦ διατηρουμένων ὑπὲρ τοῦ Νομάρχου 'Αττικῆς ἁρμοδιοτήτων κ.λ.π.».

5. Τὴν ὑπ' ἀριθ. Συνεδρία 11η Πρᾶξις 29 γνωμοδότησιν τοῦ παρ' ἡμῖν Συμβουλίου Δημοσίων Ἔργων.

1. Τὴν ἀπὸ 9-2-77 αἴτησιν τοῦ αἰτοῦντος τὸν χαρακτηρισμὸν τῆς ὁδοῦ ΑΝΤΙΜΑΧΙΔΩΝ κειμένης ἐντὸς τοῦ Ο.Τ. τοῦ περικλειομένου ὑπὸ τῶν ὁδῶν Θεοκρίτου, Καλλιρρόης, 'Ηρακλέους καὶ Δ. Σέχου ὡς νομίμως ὑφισταμένης ἀπὸ τοῦ ἔτους 1923.

2. Τὰ ὑπ' ἀριθ. Συμβόλαια:

α) 29958/15-4-1976 Συμβολαιογράφου 'Αθηνῶν 'Ιωάννου Θεοδ. Παπαθέου.

β) 16313/24-10-1924 Συμβολαιογράφου 'Αθηνῶν Γεωργίου Ξ. Κυριαζῆ.

γ) 6312/15-3-1881 Συμβολαιογράφου 'Αθηνῶν Γεωργίου Θωμ. Κοντηρᾶ ἐξ ὧν προκύπτει ὅτι ἡ ὁδὸς 'Αντιμαχίδων ἐντὸς τοῦ Ο.Τ. τοῦ περικλειομένου ὑπὸ τῶν ὁδῶν Θεοκρίτου, Καλλιρρόης, 'Ηρακλέους καὶ Δ. Σέχου ἐσχηματίσθη πρὸ τῆς ἰσχύος τοῦ ἡγουμένου διατάγματος, ἀποφασίζομεν:

Χαρακτηρίζομεν τὴν ἰδιωτικὴν πάροδον ὑπὸ τὴν ἐπωνυμίαν ΑΝΤΙΜΑΧΙΔΩΝ εἰς 'Αθήνας ἐντὸς τοῦ Ο.Τ. τοῦ περικλειομένου ὑπὸ τῶν ὁδῶν Θεοκρίτου, Καλλιρρόης, 'Ηρακλέους καὶ Δ. Σέχου ὡς νομίμως ὑφισταμένην.

'Η παροῦσα δημοσιευθήτω διὰ τῆς 'Εφημερίδος τῆς Κυβερνήσεως.

'Εν 'Αθήναις τῇ 20 'Απριλίου 1977

'Ο 'Αναπλ. Νομάρχης
Β. ΠΑΠΑΚΩΣΤΑΣ

'Αριθ. Η.11156 (10)

Περὶ τροποποιήσεως ρυμοτομικοῦ σχεδίου πόλεως Τυρνάβου.

Ο ΝΟΜΑΡΧΗΣ ΛΑΡΙΣΗΣ

Ἔχοντας ὑπόψη:

1. Τὶς διατάξεις τοῦ ἀπὸ 17.7.1923 Ν. Δ/τος (ΦΕΚ Α288/1923) «περὶ σχεδίων πόλεων κωμῶν καὶ συνοικισμῶν τοῦ κράτους καὶ οἰκοδομῆς αὐτῶν», ὅπως τοῦτο τροποποιήθηκε καὶ ἰσχύει σήμερον καὶ εἰδικώτερα τὰ ἄρθρα 2 καὶ 9 αὐτοῦ.

2. Τὶς διατάξεις τοῦ 314/1968 Α.Ν. (ΦΕΚ Α47/1968) «περὶ παροχῆς εἰς τὸν Ὑπουργὸν Βορείου Ἑλλάδος καὶ τοὺς Νομάρχας ἐπὶ θεμάτων ἐγκρίσεως ἢ τροποποιήσεως σχεδίων πόλεων καὶ κωμῶν, καθὼς τροποποιήθηκε καὶ συμπληρώθηκε μὲ τὸ Ν.Δ. 1018 (ΦΕΚ Α220/71).

3. Τὶς διατάξεις τοῦ ἄρθρου 1 τοῦ Ν. 3200/1958 «περὶ διοικητικῆς ἀποκεντρώσεως ὅπως τροποποιήθηκε καὶ συμπληρώθηκε μὲ τὸ Ν. Δ/γμα 532/70 «περὶ συμπληρώσεως τῶν διατάξεων περὶ διοικητικῆς ἀποκεντρώσεως».

4. Τὰ ἀποτελέσματα τῆς τελευταίας ἀπογραφῆς τοῦ πληθυσμοῦ τοῦ κράτους ἀπὸ τὰ ὁποῖα προκύπτει ὅτι ὁ πληθυσμὸς τῆς πόλεως Τυρνάβου δὲν ξεπερνᾶ τὶς 20.000 κατοίκους.

5. Τὸ ἀπὸ 23.9.1921 ἐγκεκριμένο ρυμοτομικὸ σχέδιο πόλεως Τυρνάβου, βλέποντας:

α) Τὴν 79/1976 ἀπόφαση τοῦ Δημοτικοῦ Συμβουλίου Τυρνάβου μὲ τὴν ὁποία προτείνεται ἡ μερικὴ τροποποίηση τοῦ ρυμοτομικοῦ σχεδίου τῆς πόλεως.

β) Τὴν 18 πράξη (πρακτικὸ 48/1977) τοῦ Περιφερειακοῦ Συμβουλίου Δημοσίων Ἔργων Κεντρικῆς Ἑλλάδος-Τμήματος Ν. Λαρίσης, διατυπωθεῖσα σύμφωνη γνώμη γιὰ τὴν ἔγκριση τῆς ἀπὸ τὸ Δημοτ. Συμβ. Τυρνάβου προτεινομένης τροποποιήσεως τοῦ ρυμοτομικοῦ σχεδίου τῆς πόλεως ποὺ ποὺ ἀφορᾶ α) στὴν κατάργηση μέρους ἐγκεκριμένης ὁδοῦ καὶ β) στὴν ἔγκριση ὑπάρχοντος δρόμου ἀφοῦ πρῶτα διαπλατυνθῆ κατὰ 2 μ. ἀπὸ τὴν βόρεια πλευρά του.


Μὲ τὴν τροποποίηση ποὺ ἐπιβάλλεται γιὰ λόγους κοινῆς ἀνάγκης καὶ ὠφέλειας νομιμοποιεῖται μιὰ κατάσταση ποὺ ὑπάρχει καὶ δὲν μπορεῖ νὰ ἀλλάξῃ, χωρὶς νὰ δημιουργεῖται κανένα πολεοδομικὸ πρόβλημα, ἀποφασίζουμε:


'Εγκρίνουμε τὴ μερικὴ τροποποίηση τοῦ ρυμοτομικοῦ σχεδίου τῆς πόλεως Τυρνάβου ὅπως ἀνωτέρω ἀναφέρεται καὶ ὅπως εἰδικώτερα φαίνεται στὸ τοπογραφικὸ διάγραμμα ποὺ συνοδεύει τὴν ἀπόφαση αὐτὴ καὶ ποὺ εἶναι θεωρημένο ἀπὸ τὸν Δ/ντὴ τῆς Δ/νσεως Τεχνικῶν Ὑπηρεσιῶν τῆς Νομαρχίας μας.

Ἡ ἀπόφαση αὐτὴ μὲ τὸ τοπογραφικὸ διάγραμμα ποὺ τὴ συνοδεύει νὰ δημοσιευθεῖ στὴν 'Εφημερίδα τῆς Κυβερνήσεως.

Λάρισα, 7 'Απριλίου 1977

'Ο Νομάρχης
Γ. ΓΙΑΝΝΟΠΟΥΛΟΣ

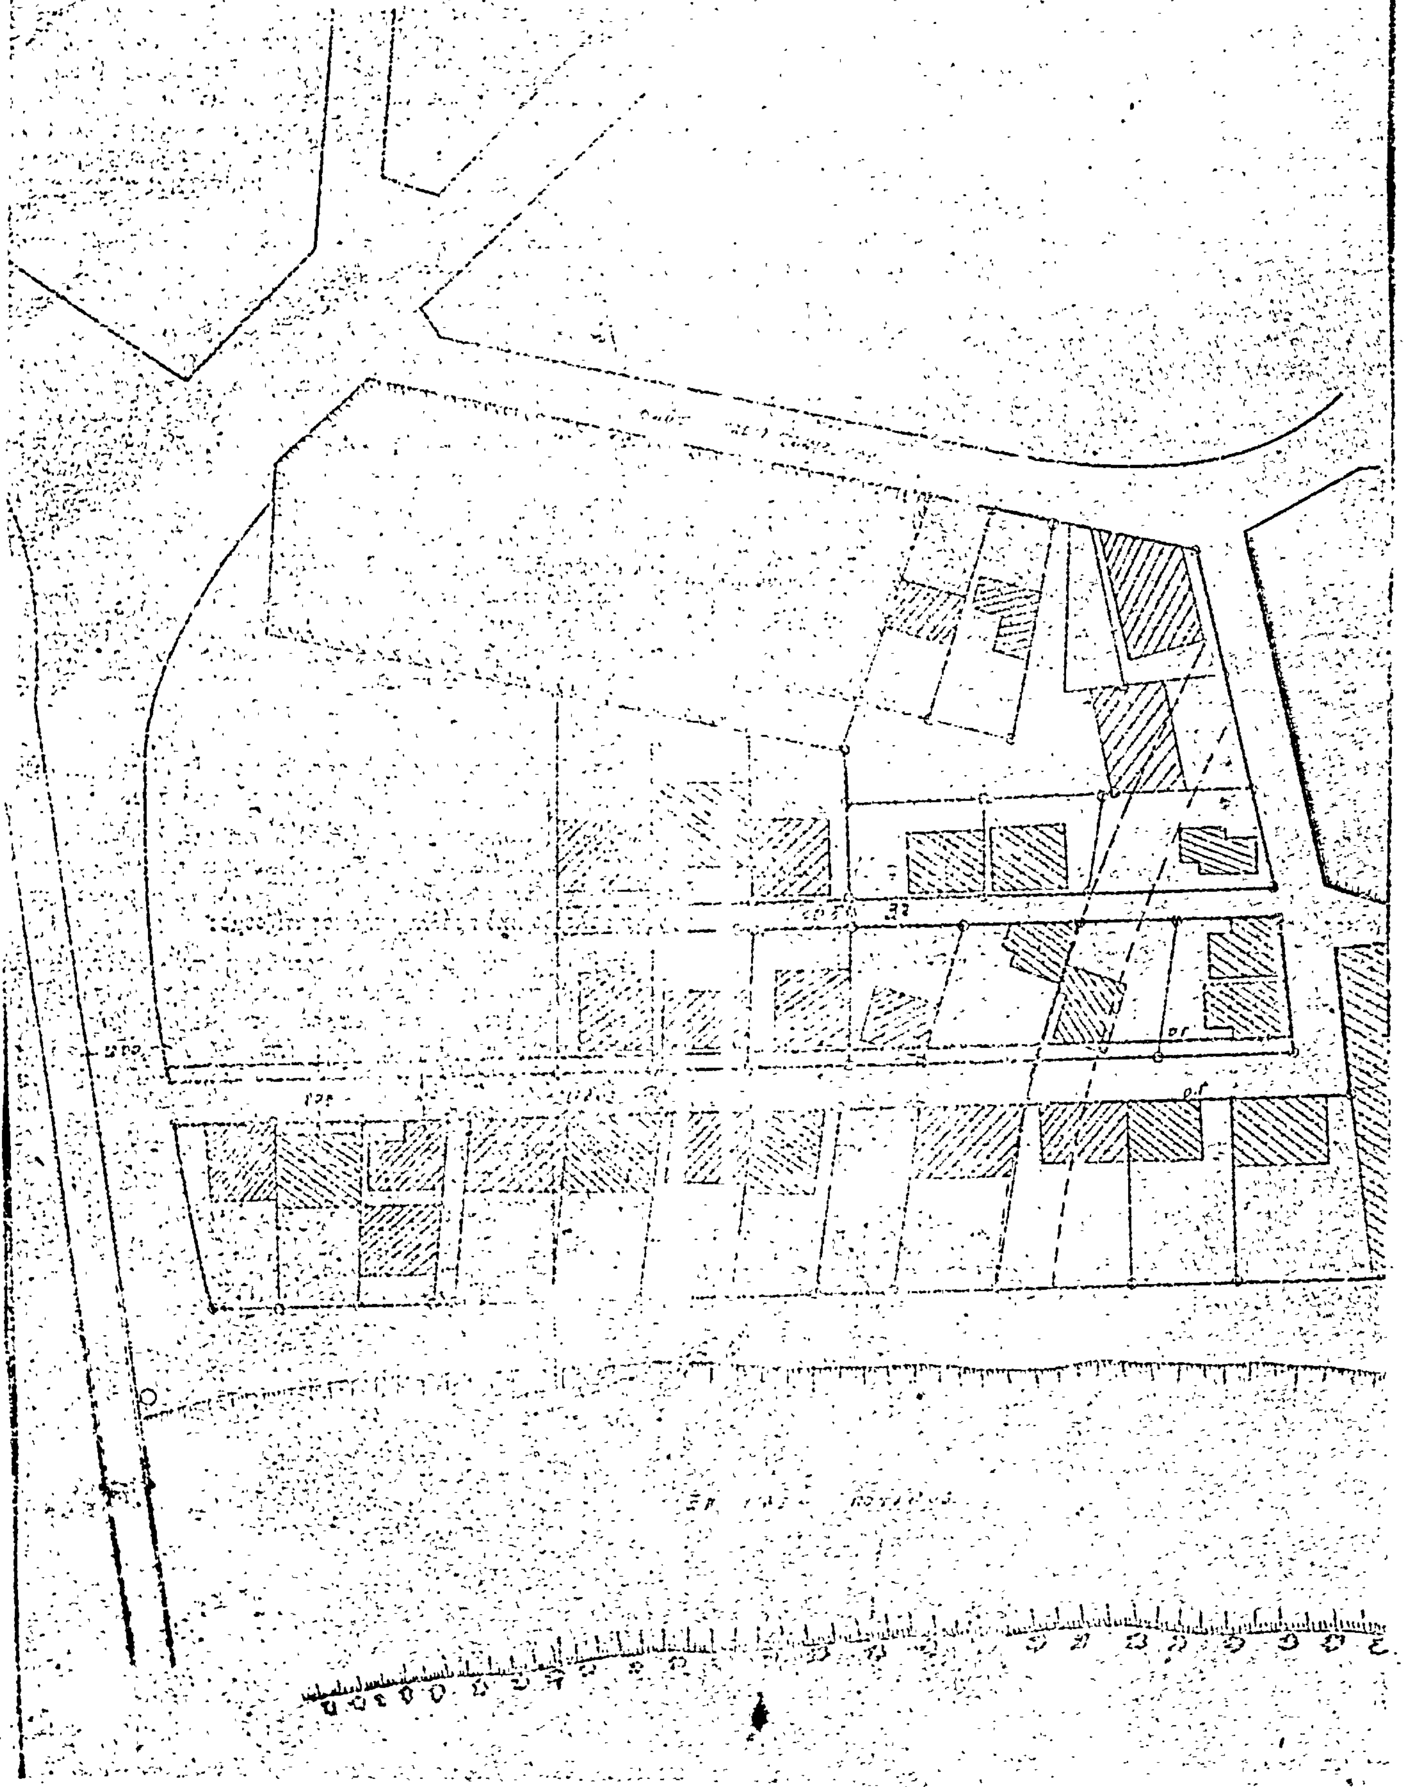
1:500

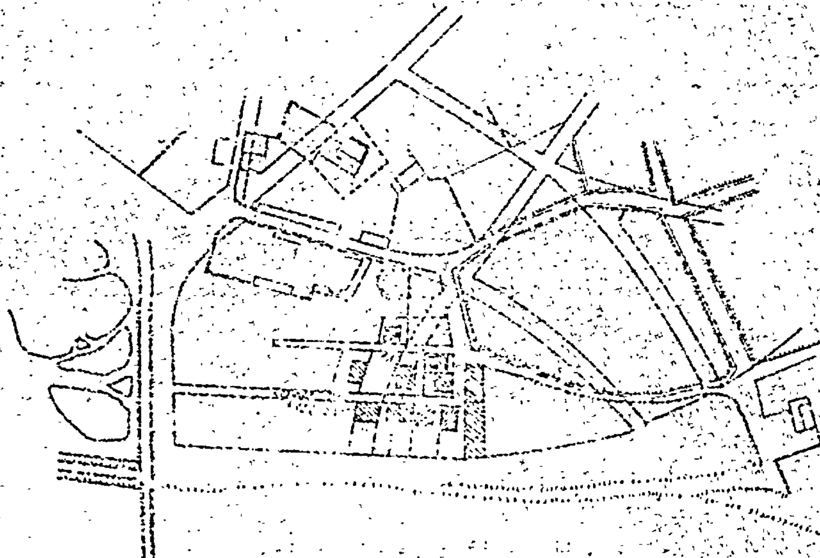

ΑΝΑΚΟΙΝΩΣΕΙΣ

(11)

Περὶ εἰδοποιήσεως τῆς γενομένης παρακαταθέσεως ἀποζημιώσεως λόγῳ προσκυρώσεως ρυμοτομηθείσης ἐκτάσεως εἰς περιοχὴν Ἁγίου Δημητρίου (Μπραχαμίου) Ἀττικῆς.

Παρὰ τῶν Ἰωάννου Βασ. Συκαρᾶ καὶ τῆς Μαρίας συζ. Δημητρίου Μαλτέζου τὸ γένος Βασ. Συκαρᾶ, κατετέθησαν, διὰ τοῦ ὑπ' ἀριθμὸν 454259 τῆς 4 Μαΐου 1977 γραμματίου συστάσεως παρακαταθήκης (ΚΕΝΤΡΙΚΟΝ) δραχμαὶ (45.760) ὡς κάτωθι :

α) Δραχμαὶ 39.760 διὰ ἀποζημίωσιν συμπληρωματικὴν τετρ. μέτρων 56,80 ποῦ ρυμοτομήθηκε στὴν περιοχὴ Ἁγίου Δημητρίου, καὶ ἐπὶ τῆς ὁδοῦ Καλλιφρονᾶ ἀριθμ. 50, μὲ τὴν ὑπ' ἀριθμ. 21/1974 πρᾶξιν ἀναλογισμοῦ τοῦ Γραφείου Πολεοδομίας Πειραιῶς, καὶ ποὺ καθορίσθηκε μὲ τὴν ὑπ' ἀριθμ. 620/1977 ἀπόφασιν τοῦ Πολυμελοῦς Πρωτοδικείου Ἀθηνῶν.

β) Δραχμαὶ 4.000 διὰ δικαστικὴν δαπάνην.

γ) Δραχμαὶ 2.000 διὰ ἔξοδα μεταβιβάσεως.

Νὰ ἀποδοθοῦν ἐλεύθερα στὴν Ἰακωβίναν σύζ. Σπύρου Χάλαρη τὸ γένος Μιχ. Κατσίπη, κάτοικον Ἁγίου Δημητρίου, ὁδὸς Καλλιφρονᾶ ἀριθμ. 50, ἄνευ τηρήσεως τῶν περὶ ἀπαλλοτριώσεως διατάξεων.

Ἐν Ἀθήναις τῇ 7 Μαΐου 1977

Ὁ Πληρεξούσιος Δικηγόρος
ΓΕΩΡΓΙΟΣ ΑΔΑΜ ΠΑΠΑΤΣΩΡΗΣ

(Ἀριθμὸς τριπλοτύπου Ταμείου Δικ. Εἰσπρ. Ἀθηνῶν 37789 τῆς 9-5-77).

ΕΚ ΤΟΥ ΕΘΝΙΚΟΥ ΤΥΠΟΓΡΑΦΕΙΟΥ